

4EXC
LUS
IVE

HERGISWIL
www.4exklusive.ch

SITUATION

Msst 1:500

VERKAUF:


GEWAL Immobilien-Treuhand AG
6005 Luzern
T 041 310 40 30
info@gewal.ch
www.gewal.ch

ARCHITEKT:

Schoch + Partner AG
6048 Horw
www.schochpartner.ch

BAUHERRSCHAFT:

Sonnhalde Seeblick AG
6370 Stans

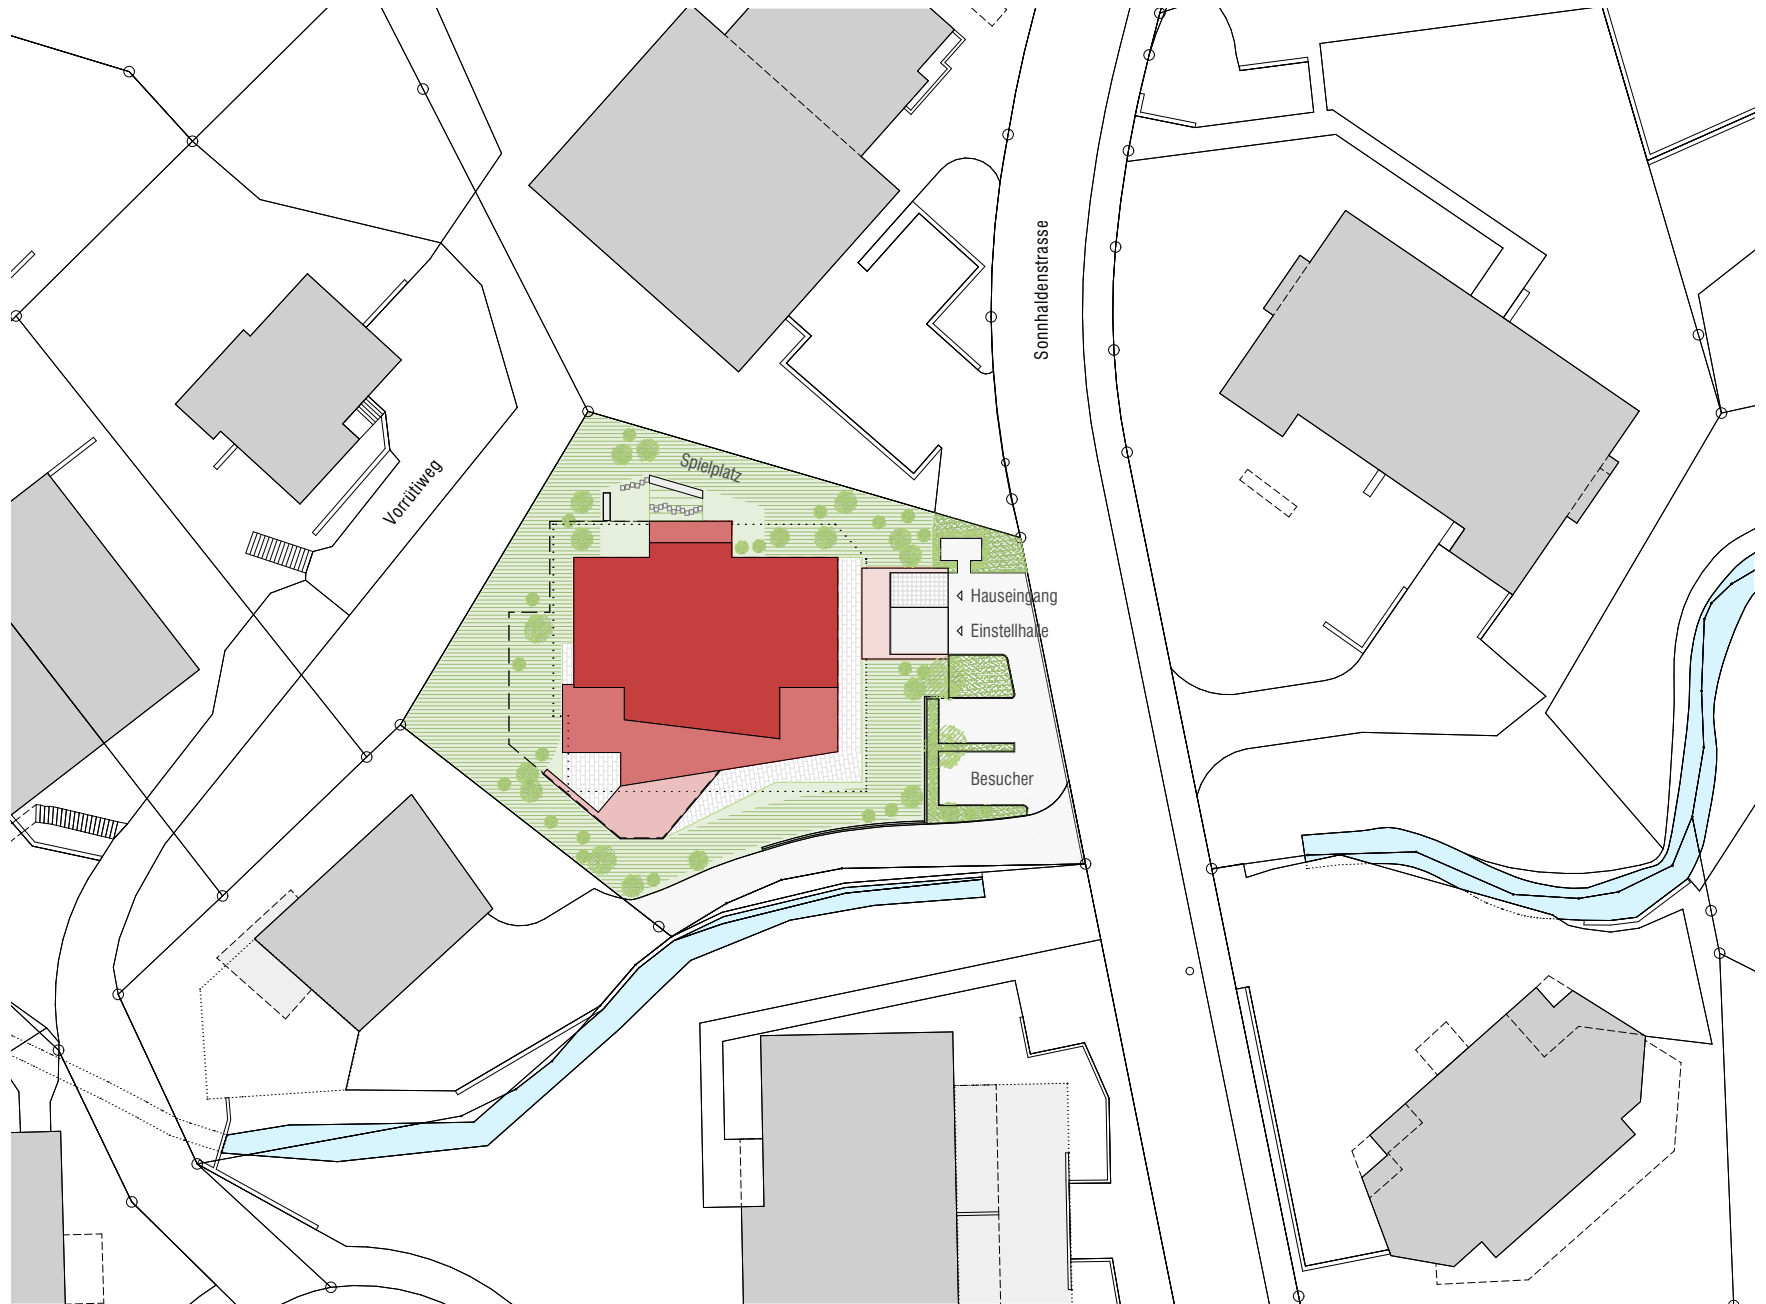

Angaben ohne Gewähr. Änderungen vorbehalten.

